



ΕΦΗΜΕΡΙΣ ΤΗΣ ΚΥΒΕΡΝΗΣΕΩΣ

ΤΗΣ ΕΛΛΗΝΙΚΗΣ ΔΗΜΟΚΡΑΤΙΑΣ

ΤΕΥΧΟΣ ΤΕΤΑΡΤΟ **Αρ. Φύλλου 787**

13 Σεπτεμβρίου 2002

ΠΕΡΙΕΧΟΜΕΝΑ

ΑΠΟΦΑΣΕΙΣ

ΑΠΟΦΑΣΕΙΣ

Αριθ. 1061348/5918/Β0010 (1)

Καθορισμός ορίων αιγιαλού, παραλίας και παλαιού αιγιαλού στη θέση «Ίσος - Λίνια, Δ. Μελιτειέων Ν. Κέρκυρας».

Ο ΥΦΥΠΟΥΡΓΟΣ
ΟΙΚΟΝΟΜΙΑΣ ΚΑΙ ΟΙΚΟΝΟΜΙΚΩΝ

Έχοντας υπόψη:

1. Τις διατάξεις του Νόμου 2971/2001 (ΦΕΚ 285/τ.Α΄/19.12.2001) «περί αιγιαλού, παραλίας και άλλες διατάξεις».

2. Τις διατάξεις του Ν. 3200/55 «περί διοικητικής αποκεντρώσεως» όπως αυτές τροποποιήθηκαν και ισχύουν σήμερα με τα Ν.Δ. 532/70, Β.Δ. 704/70, Β.Δ. 705/70, Β.Δ. 192/72, Π.Δ. 71/84, Π.Δ. 347/86, Ν. 2026/92 και Π.Δ. 97/93.

3. Τις διατάξεις του Β.Δ. 439/70 «περί συμπληρώσεως των διατάξεων περί αιγιαλού».

4. Τις διατάξεις του άρθρου 19 παρ.5 Ν. 2344/95, του άρθρου 52 παρ. 6 του Ν. 2218/94, του άρθρου 4, παρ. 7 Ν. 2240/94 δυνάμει των οποίων αρμοδιότητες του Υπουργείου Οικονομικών που είχαν μεταβιβασθεί στους Νομάρχες, ανήκουν στον Περ/κό Δ/ντή σε συνδυασμό με αυτές του άρθρου 14 παρ. 2 του Ν. 2399/96 με τις οποίες προβλέπεται η κατάργηση των θέσεων των Περ/κών Δ/ντών, οι αρμοδιότητες πλέον του οποίου περιήλθαν στον Γενικό Γραμματέα της περιφέρειας και ασκούνται από Αναπληρωτή Περ/κό Δ/ντή.

5. Τις διατάξεις του τέταρτου εδαφίου της παρ. 2 του άρθρου 1 και της παρ. 6 του ίδιου άρθρου του Ν. 2503/97 «Διοίκηση, Οργάνωση, Στελέχωση της Περιφέρειας, ρύθμιση θεμάτων για την Τοπική Αυτοδ/ση και άλλες διατάξεις» (ΦΕΚ 107/Α), σύμφωνα με τις οποίες οι Περιφερειακές Υπηρεσίες του Υπουργείου Οικονομικών που συγκροτούσαν την Περιφ. Διοίκηση του Νομού ή Νομαρχίας δεν υπήχθησαν στην ενιαία οργανική μονάδα της περιφέρειας ούτε καταργήθηκαν, αλλά αποτελούν από 1.9.97, Υπηρεσίες του Υπουργείου Οικονομικών.

6. Την αριθ. 1100383/1330/Α0006/31.10.2001 (ΦΕΚ 1485/τ.Β΄/31.10.2001) κοινή απόφαση του Πρωθυπουργού και Υπουργού Οικονομικών «περί ανάθεσης αρμοδιοτήτων του Υπουργού Οικονομικών στους Υφυπουργούς».

7. Την αριθ. 1115093/1378/Α0006/17.12.2001 (ΦΕΚ 1720/τ.Β΄/21.12.2001) απόφαση του Υφυπουργού Οικονομικών «περί μεταβίβασης αρμοδιοτήτων του Υφυπουργού Οικονομικών «περί μεταβίβασης αρμοδιοτήτων του Υφυπουργού Οικονομικών στους Γενικό Γραμματέα, Γενικούς Διευθυντές κλπ. του Υπουργείου Οικονομικών».

8. Το αριθμ. 28979/31.7.1997 έγγραφο της Δ/νσης Διοίκησης του Υπουργείου Εσωτερικών, Δημ. Διοίκησης και Αποκέντρωσης, σύμφωνα με το οποίο οι αρμοδιότητες του Γεν. Γραμματέα της Περιφέρειας σε θέματα Υπηρεσιών του Υπουργείου Οικονομικών, μεταφέρονται από 1.9.1997 στον Υπουργό Οικ/κών.

9. Την από 25.4.2002 Έκθεση της κατά το άρθρο 3 Ν. 2971/19.12.2001 Επιτροπής Καθορισμού ορίων αιγιαλού και παραλίας για τον καθορισμό των ορίων του αιγιαλού, της παραλίας και του παλαιού αιγιαλού στη θέση Ισος - Λίνια Δ. Μελιτειέων.

10. Το αριθμ. Φ.544.5/324/02/Σ 793/18.6.02 έγγραφο του ΓΕΝΙΚΟΥ ΕΠΙΤΕΛΕΙΟΥ ΝΑΥΤΙΚΟΥ, αποφασίζουμε:

Επικυρώνουμε την από 25.4.2002 έκθεση της Επιτροπής καθορισμού των ορίων αιγιαλού, παραλίας και παλαιού αιγιαλού στη θέση Ίσος - Λίνια «Δ. Μελιτειέων Ν. Κέρκυρας» και το από το Μάρτιο του 2002 τοπογραφικό διάγραμμα κλίμακας 1:1000 το οποίο έχει συνταχθεί από τον τοπογράφο μηχανικό Γεώργιο Θεοδοσόπουλο σε μία (1) πινακίδα και θεωρήθηκε από την μηχανικό της Κτηματικής Υπηρεσίας Κέρκυρας την Μαρία Αρμενιάκου, την 12.4.2002.

Στο τοπογραφικό αυτό διάγραμμα καθορίσθηκε η οριογραμμή του αιγιαλού με κόκκινη συνεχή πολυγωνική γραμμή με στοιχεία Α1, Α2, Α3, Α4, Α5, και Α6.

Η οριογραμμή της παραλίας με συνεχή κίτρινη πολυγωνική γραμμή με στοιχεία Π1, Π2, Π3, Π4, Π5, Π6.

Η οριογραμμή του παλαιού αιγιαλού με συνεχή μπλε πολυγωνική γραμμή με στοιχεία ΠΑ1, ΠΑ2, ΠΑ3, ..., ΠΑ12.

Όπως προκύπτει από το σχετικό τοπογραφικό διάγραμμα δεν υπάρχουν κτίσματα εντός του αιγιαλού και της παραλίας.

Η παρούσα απόφαση, μαζί με την Έκθεση της Επιτροπής και το τοπογραφικό διάγραμμα, να δημοσιευθούν στην Εφημερίδα της Κυβερνήσεως.

Αθήνα, 12 Αυγούστου 2002

Ο ΥΦΥΠΟΥΡΓΟΣ

ΑΠΟΣΤ. ΦΩΤΙΑΔΗΣ

ΕΚΘΕΣΗ

Επιτροπής Καθορισμού ορίων αιγιαλού παραλίας.

Για τον καθορισμό των ορίων του αιγιαλού της παραλίας και του παλαιού αιγιαλού στη θέση Ισος - Λίνια Δ. Μελιτειέων έμπροσθεν Δημοσίου Ακινήτου Α.Β.Κ. 468.

Στην Κέρκυρα σήμερα την 25.4.2002 οι υπογεγραμμένοι:

1. Μαρία Αρμενιάκου, Αγρ. Τοπογράφος Μηχ., α.α. Προϊσταμένης Κτηματικής Υπηρεσίας Κέρκυρας.
2. Σπύρος Παπαδάτος, Τοπογράφος Μηχ. ΤΕ, αα Μηχανικού Κτηματικής Υπηρεσίας Κέρκυρας.
3. Αναστάσιος Σχοινάς, α.α. Λιμενάρχη Κέρκυρας.
4. Μαρία Παπαναστασίου, Δ/ντρια Δ/νσης Πολεοδομίας Ν.Α. Κέρκυρας.
5. Χρήστος Μάης, α.α. Δ/ντή Χωροταξίας και Περιβάλλοντος Γ.Γ. Περιφέρειας Ιόνιων Νησιών, που αποτελούν την Επιτροπή Καθορισμού των ορίων αιγιαλού, σύμφωνα με το άρθρο 3 του Π.Δ. 2971/19.12.2001 και μετά την υπ' αριθμ. ΚΥ/478/19.4.2002 πρόσκληση της Προέδρου, πραγματοποιήσαμε αυτοψία στην προαναφερόμενη περιοχή και λαβόντες υπόψη:

1. Την από 4.4.2002 αίτηση της ALDEMAR ΑΞΤΕ με την οποία ζητείται ο καθορισμός των ορίων του αιγιαλού στην περιοχή.
2. Το από τον Μάρτιο 2002 τοπογραφικό διάγραμμα που συντάχθηκε από τον Γεώργιο Θεοδοσόπουλο Αγρ. Τοπογράφο Μηχ. σε μία (1) πινακίδα σε κλίμακα 1/1000, ελεγμένο για την ακρίβεια και την τήρηση των προδιαγραφών και θεωρημένο από τη Μαρία Αρμενιάκου, Τοπογράφο Μηχ. Κτηματικής Υπηρεσίας Κέρκυρας την 12.4.2002 όπως ορίζει το άρθρο 5 του Π.Δ. 2971/19.12.2001.
3. Το άρθρο 23 του Ν. 1337/83 και το Π.Δ. 12.3.83 (ΦΕΚ 33Α/14.3.83) «περί προστασίας των ακτών».
4. Τις διατάξεις του Π.Δ. 2971/2001 καθώς επίσης και τη σχετική Δικαστηριακή και Διοικητική Νομολογία.
5. Την αντίληψη που σχηματίσαμε για το πλάτος της βρεχόμενης ζώνης της ξηράς και λοιπών στοιχείων, δηλαδή.

α) Ήπια κλίση του εδάφους 0 - 5%, αραιή θαμνώδης βλάστηση, κλίση προς τη θάλασσα ομαλή.

β) Αμμώδης ακτή και βυθός.

γ) Αύξηση του βάθους της θάλασσας προοδευτικά χωρίς υφάλους.

δ) Απουσία παλιρροιών και θαλασσίων ρευμάτων.

ε) Μέτριοι Δυτικοί - Νοτιοδυτικοί άνεμοι που δημιουργούν κυματισμό ύψους 2 μ.

Λοιπά στοιχεία που αφορούν στην ύπαρξη του δημόσιου ακινήτου ΑΒΚ 468 την περιοχή αποφασίζει:

Καθορίζει πάνω στο τοπογραφικό διάγραμμα.

α) Την οριακή γραμμή του αιγιαλού με κόκκινη συνεχή πολυγωνική γραμμή, Α1, Α2, Α3, Α4, Α5, Α6 της οποίας οι κορυφές εξασφαλίζονται από το Κρατικό Τριγωνομετρικό Δίκτυο (σύστημα ΗΑΤΤ) με τις ακόλουθες συντεταγμένες.

α/α	Χ	Ψ
Α1	-3152,836	-35416,849
Α2	-3054,906	-35433,920
Α3	-2712,594	-35565,421
Α4	-2627,213	-35590,794
Α5	-2596,517	-35617,784
Α6	-2573,720	-35606,504

β) Την οριακή γραμμή της παραλίας με κίτρινη συνεχή πολυγωνική γραμμή, Π1, Π2, Π3, Π4, Π5, Π6 παράλληλη της γραμμής του αιγιαλού και σε απόσταση 10 μέτρων απ' αυτήν.

γ) Την οριακή γραμμή του παλαιού αιγιαλού με μπλέ συνεχή πολυγωνική γραμμή, ΠΑ1, ΠΑ2..... ΠΑ12, της οποίας οι κορυφές εξασφαλίζονται από το Κρατικό Τριγωνομετρικό Δίκτυο (σύστημα ΗΑΤΤ) με τις ακόλουθες συντεταγμένες.

α/α	Χ	Ψ
ΠΑ1	-2927,732	-34979,638
ΠΑ2	-2814,989	-35063,389
ΠΑ3	-2751,811	-35091,942
ΠΑ4	-2721,126	-35127,544
ΠΑ5	-2672,613	-35167,599
ΠΑ6	-2606,258	-35200,744
ΠΑ7	-2595,876	-35246,646
ΠΑ8	-2537,916	-35312,518
ΠΑ9	-2542,988	-35322,940
ΠΑ10	-2499,981	-35364,261
ΠΑ11	-2475,106	-35370,801
ΠΑ12	-2471,358	-35430,032

Κέρκυρα, 25 Απριλίου 2002

Η Πρόεδρος

ΜΑΡΙΑ ΑΡΜΕΝΙΑΚΟΥ


Τα Μέλη

ΣΠΥΡΟΣ ΠΑΠΑΔΑΤΟΣ

ΑΝΑΣΤΑΣΙΟΣ ΣΧΟΙΝΑΣ

ΜΑΡΙΑ ΠΑΠΑΝΑΣΤΑΣΙΟΥ

ΧΡΗΣΤΟΣ ΜΑΗΣ

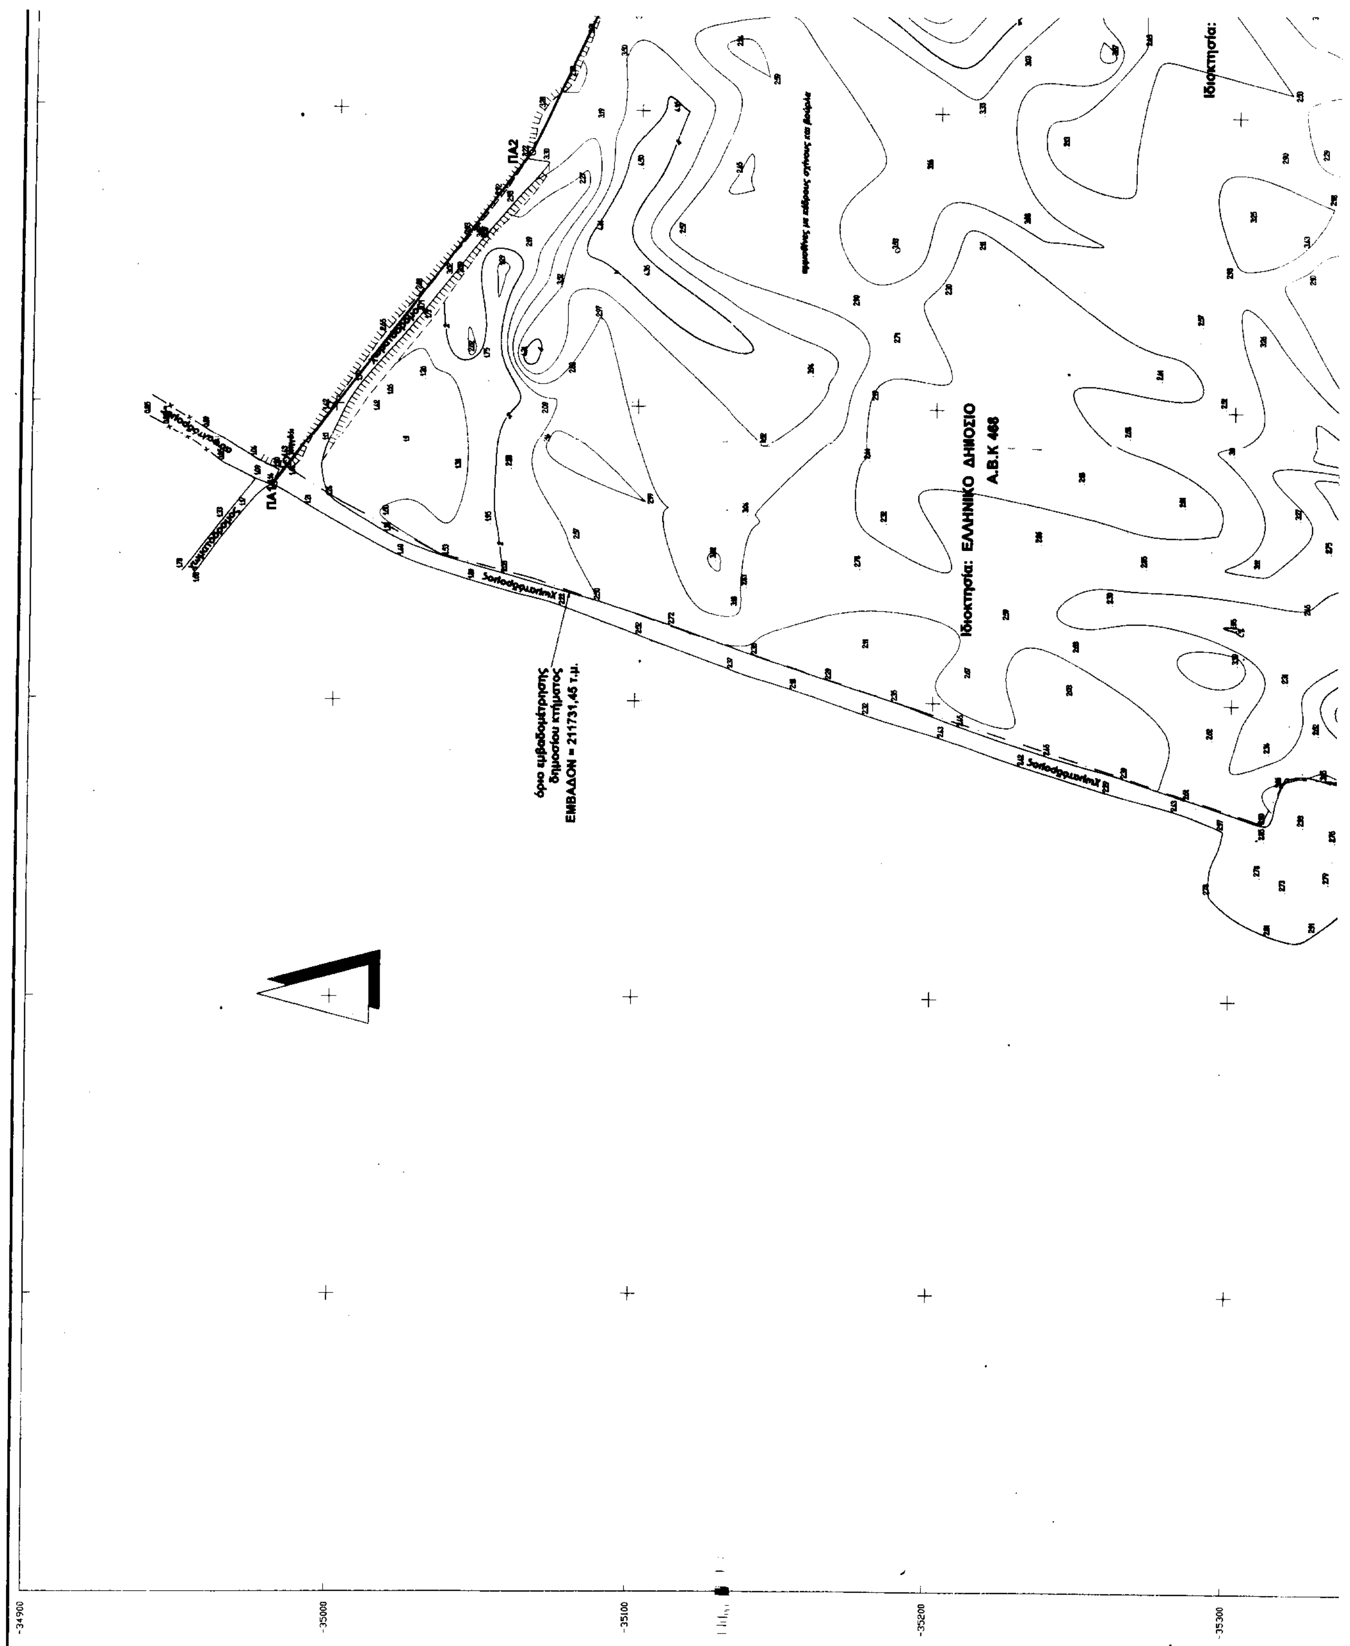
Ιδιοκτησία: ΕΛΛΗΝΙΚΟ ΔΗΜΟΣΙΟ
Α.Β.Κ 468
Ιδιοκτησία:
όριο εμβαδομέτρησης
δημοσίου κτήματος
ΕΜΒΑΔΟΝ = 211731,45 τ.μ.
ΠΑ2
-35000
-35100
-35200
-35300

ΑΠΟΣΠΑΣΜΑ ΧΑΡΤΟΥ ΓΥΣ ΚΛΙΜΑΚΑΣ 1 : 50.000



ΠΙΝΑΚΑΣ ΣΥΝΤΕΤΑΓΜΕΝΩΝ ΣΤΑΣΕΩΝ ΚΑΙ ΟΡΟΣΗΜΩΝ

Α/Α	Χ	Ψ	Η	ΠΑΡΑΤΗΡΗΣΕΙΣ
Σ1	-3041.840	-35386.968	8.434	σιδηροπάσσαλος
Κ1	-3073.768	-35422.021	5.027	κολωνάκι Φ100 από οπλισμένο σκυρόδεμα
Κ2	-2968.609	-35477.418	7.019	κολωνάκι Φ100 από οπλισμένο σκυρόδεμα
Κ3	-2896.797	-35482.684	5.463	κολωνάκι Φ100 από οπλισμένο σκυρόδεμα
Κ4	-2785.014	-35539.371	3.793	κολωνάκι Φ100 από οπλισμένο σκυρόδεμα
Κ5	-2684.914	-35567.229	3.856	κολωνάκι Φ100 από οπλισμένο σκυρόδεμα


ΥΠΟΜΝΗΜΑ ΕΠΙΤΡΟΠΗΣ


1.- Το παρόν τοπογραφικό διάγραμμα συνοδεύει την από 25 / 04 / 2002 έκθεση της επιτροπής καθορισμού των ορίων αιγιαλού.


2.- Κόκκινη γραμμή Α1-Α2-Α3-Α4-Α5-Α6 οριογραμμή αιγιαλού
Κίτρινη γραμμή Π1-Π2-Π3-Π4-Π5-Π6 οριογραμμή παραλίας
Κυανή γραμμή ΠΑ1-ΠΑ2-ΠΑ3-ΠΑ4-ΠΑ5-ΠΑ6-ΠΑ7-ΠΑ8-ΠΑ9-ΠΑ10-ΠΑ11-ΠΑ12 οριογραμμή παλαιού αιγιαλού

3.- Οι κορυφές της οριογραμμής του αιγιαλού εξασφαλίζονται με συντεταγμένες του Κρατικού τριγωνομετρικού δικτύου ως ο συνημμένος πίνακας.

4.- Η οριογραμμή της παραλίας χαράσσεται σε σταθερή απόσταση 10,00 μέτρων από την οριογραμμή του αιγιαλού.

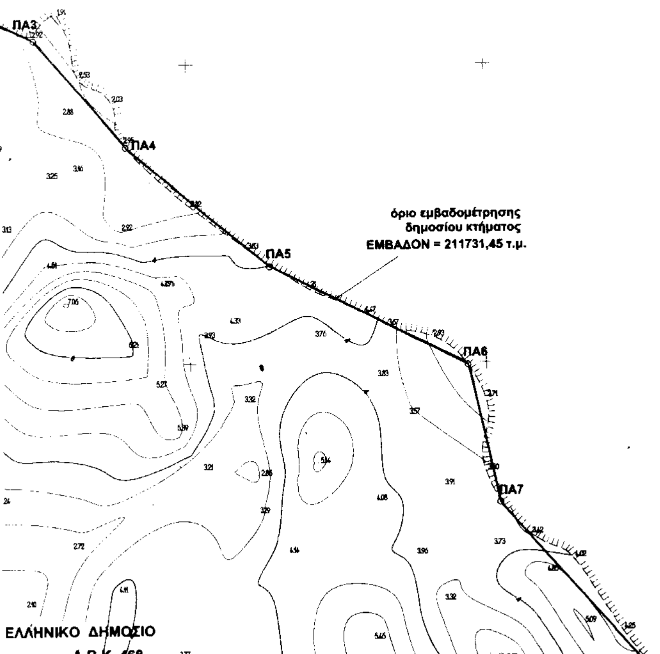

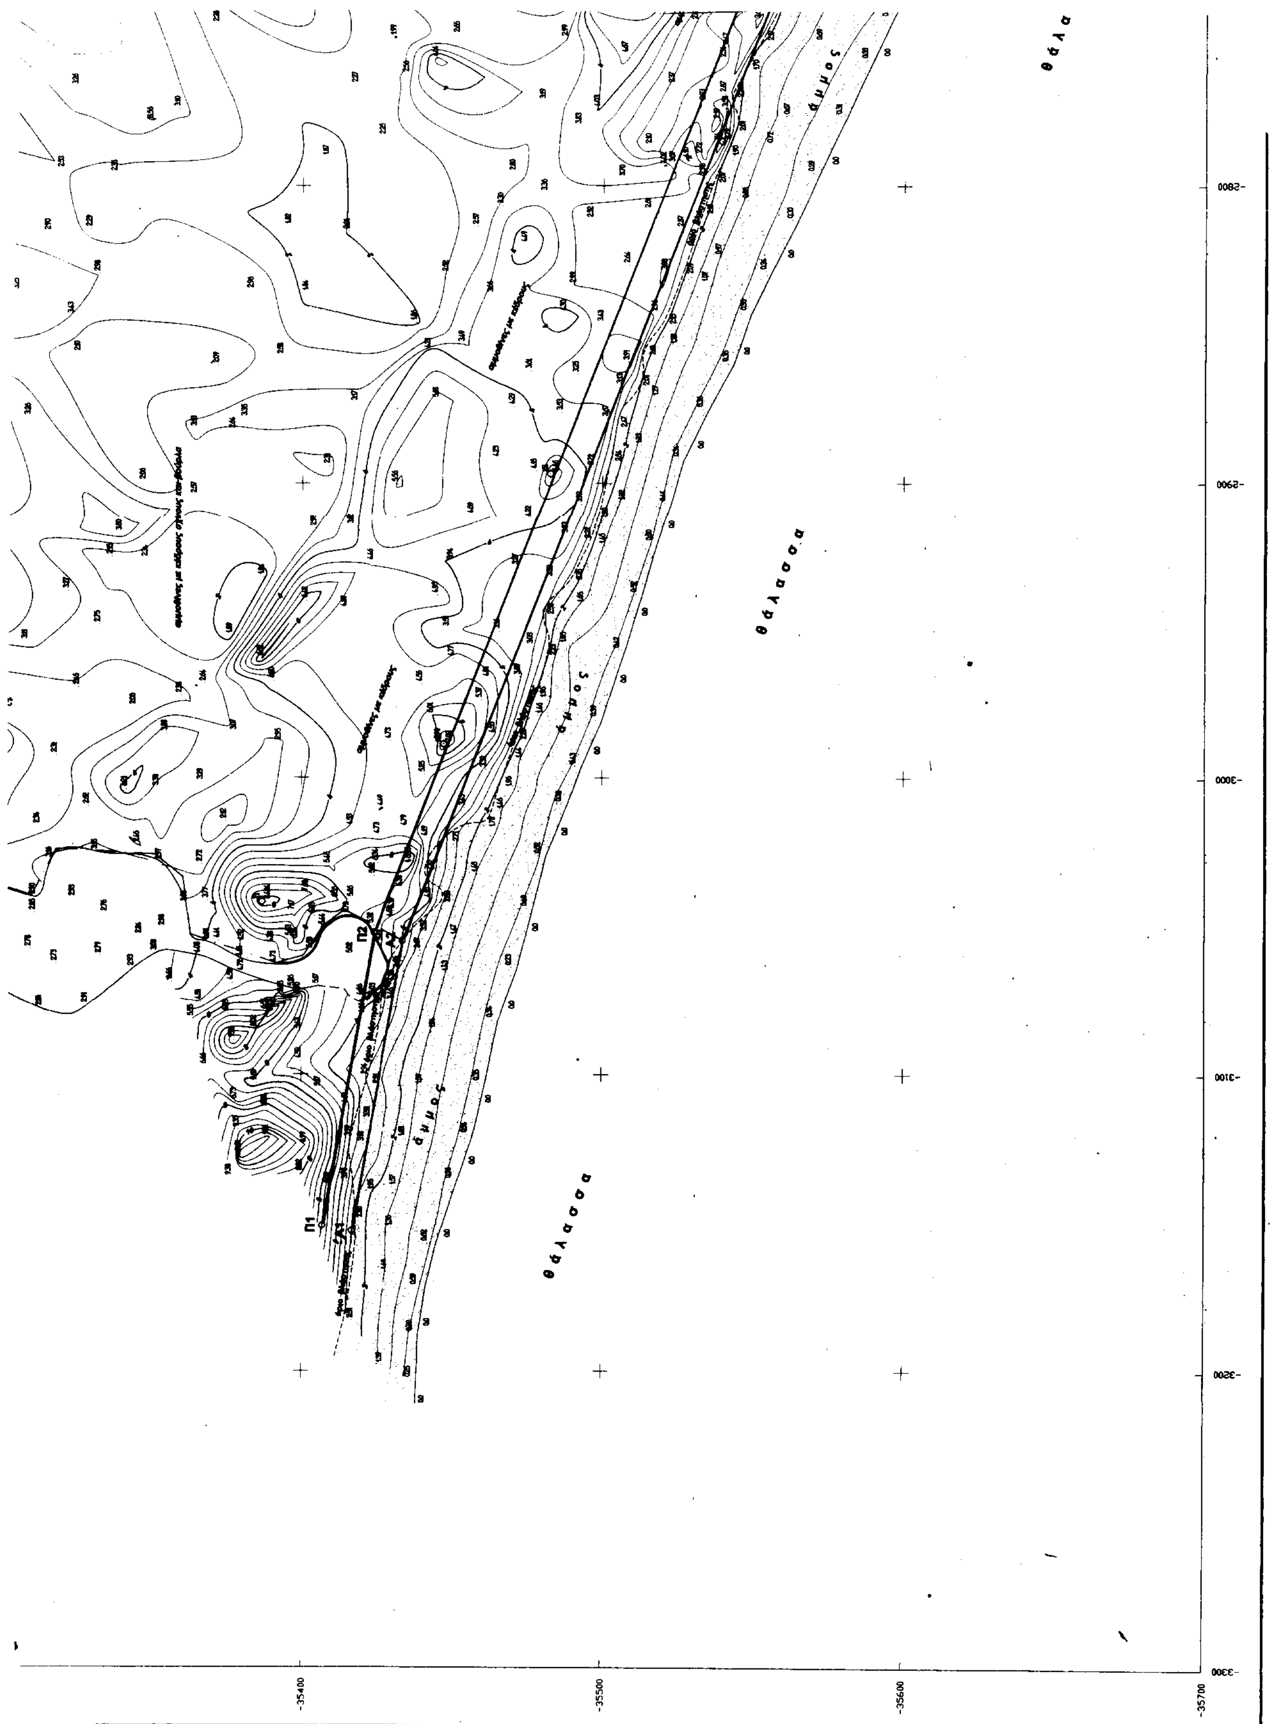
θάλασσα
άμμος
θάλασσα
άμμος
θάλασσα
-35400
-35500
-35600
-35700
-2800
-2900
-3000
-3100
-3200
-3300

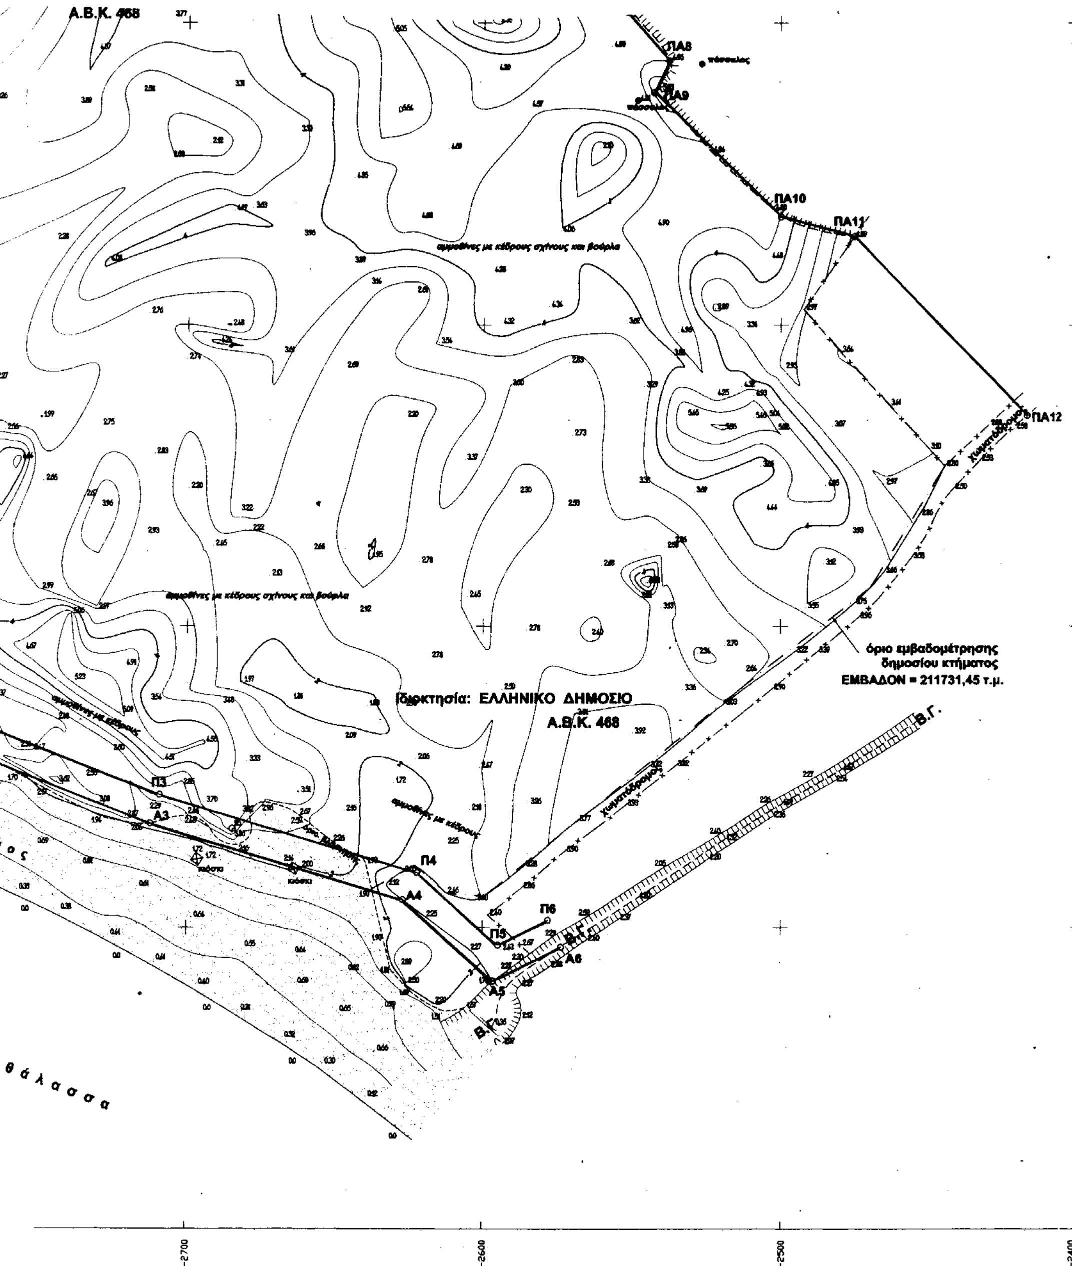

Η ΕΠΙΤΡΟΠΗ

1. [signature]
2. [signature]
3. [signature]
4. [signature]
5. [signature]

ΣΥΝΤΕΤΑΓΜΕΝΕΣ ΚΟΡΥΦΩΝ ΑΙΓΙΑΛΟΥ

Κορ.	X	Y
Α1	-3152.836	-35416.849
Α2	-3054.906	-35433.920
Α3	-2712.894	-35565.421
Α4	-2627.213	-35590.794
Α5	-2596.517	-35617.784
Α6	-2573.720	-35606.504

ΣΥΝΤΕΤΑΓΜΕΝΕΣ ΚΟΡΥΦΩΝ ΠΑΡΑΛΙΑΣ

Κορ.	X	Y
Π1	-3151.118	-35406.998
Π2	-3052.229	-35424.235
Π3	-2709.377	-35555.944
Π4	-2622.259	-35581.834
Π5	-2594.946	-35605.850
Π6	-2578.155	-35597.541

ΣΥΝΤΕΤΑΓΜΕΝΕΣ ΚΟΡΥΦΩΝ ΠΑΛΑΙΟΥ ΑΙΓΙΑΛΟΥ

Κορ.	X	Y
ΠΑ1	-2927.732	-34979.835
ΠΑ2	-2814.989	-35063.389
ΠΑ3	-2751.811	-35091.942
ΠΑ4	-2721.126	-35127.544
ΠΑ5	-2672.613	-35167.599
ΠΑ6	-2606.258	-35200.744
ΠΑ7	-2595.876	-35246.646
ΠΑ8	-2537.916	-35312.518
ΠΑ9	-2542.988	-35322.940
ΠΑ10	-2499.981	-35364.261
ΠΑ11	-2475.106	-35370.861
ΠΑ12	-2417.358	-35430.032

ΤΟΠΟΓΡΑΦΙΚΟ ΔΙΑΓΡΑΜΜΑ

ΚΑΘΟΡΙΣΜΟΥ

ΟΡΙΩΝ ΑΙΓΙΑΛΟΥ ΠΑΡΑΛΙΑΣ και ΠΑΛΑΙΟΥ ΑΙΓΙΑΛΟΥ

ΘΕΣΗ : "ΙΣΣΟΣ" ή "ΛΙΝΙΑ" Δήμος ΜΕΛΙΤΕΙΕΩΝ Νήσος ΚΕΡΚΥΡΑ

ΑΡΜΟΔΙΑ ΚΤΗΜΑΤΙΚΗ ΥΠΗΡΕΣΙΑ : ΚΕΡΚΥΡΑΣ

ΝΟΜΑΡΧΙΑ : ΚΕΡΚΥΡΑΣ

ΕΘΝΙΚΟ ΤΥΠΟΓΡΑΦΕΙΟ ... 40

ΤΡΙΓΩΝΟΜΕΤΡΙΚΗ ΕΞΑΡΤΗΣΗ : Κρατικό Δίκτυο ΓΥΣ
ΠΡΟΒΟΛΗ ΗΑΤΤ Φ.Χ. 1 : 50.000 ΑΓ. ΜΑΤΘΑΙΟΣ
Κέντρο Φ.Χ. 1 : 100.000 ΝΟΤΙΟΣ ΚΕΡΚΥΡΑ Φο= 39° 15' Λο= -3° 45'
ΥΨΟΜΕΤΡΙΚΗ ΑΦΕΤΗΡΙΑ: Μέση στάθμη θάλασσας με εξάρτηση από το τριγ. δίκτυο ΓΥΣ
Ισοδιάσταση ισοϋψών: 0.5 μέτρα

ΑΡΙΘΜΟΣ ΣΧΕΔΙΟΥ : 1

ΚΛΙΜΑΚΑ : 1 : 1.000
ΜΑΡΤΙΟΣ 2002

ΕΛΕΓΧΘΗΚΕ	ΘΕΩΡΗΘΗΚΕ	Ο ΣΥΝΤΑΞΑΣ
12-4-2002 [signature] ΜΑΡΙΑ ΑΡΜΕΝΙΑΚΟΥ ΑΓΡ. ΤΟΠΟΓΡΑΦΟΣ ΜΗΧΑΝΙΚΟΣ ΠΕ Θ	12-4-2002 [signature] ΜΑΡΙΑ ΑΡΜΕΝΙΑΚΟΥ ΑΓΡ. ΤΟΠΟΓΡΑΦΟΣ ΜΗΧΑΝΙΚΟΣ ΠΕ Θ	ΓΕΩΡΓΙΟΣ Π. ΘΕΟΔΟΣΟΠΟΥΛΟΣ ΑΓΡΟΝΟΜΟΣ - ΤΟΠΟΓΡΑΦΟΣ ΜΗΧΑΝΙΚΟΣ ΜΕΛΟΣ Τ.Ε.Ε. ΑΡΙΘ. ΜΗΤΡΩΟΥ 81456 ΦΟΡΜΙΩΝΟΣ 136 Τ.Κ. 161 21 ΑΦΜ. 073132972 ΤΗΛ. 0977 805684

Αριθ. 2773 (2)

Κήρυξη έκτασης ως αναδασωτέας εμβαδού τριακοσίων εξήντα εννέα τετραγωνικών μέτρων και εβδομήντα πέντε εκατοστών (369,75 τ.μ.) στη θέση «Γάλου γούρνα ή Γαλγούρνα - Δρυμονάρι» περιφέρειας Δ.Δ. Καλαμιά του Δήμου Ακράτας.

Ο ΓΕΝΙΚΟΣ ΓΡΑΜΜΑΤΕΑΣ
ΠΕΡΙΦΕΡΕΙΑΣ ΔΥΤΙΚΗΣ ΕΛΛΑΔΟΣ

Έχοντας υπόψη:

1. Το άρθρο 117 παρ. 3 του Συντάγματος της Χώρας.

2. Τις διατάξεις του Ν. 2503/97 «Διοίκηση, οργάνωση, στελέχωση της Περιφέρειας, ρύθμιση θεμάτων για την τοπική αυτοδιοίκηση και άλλες διατάξεις».

3. Την αριθ. 186/30.6.1998 (ΦΕΚ 727/Β/98) απόφαση Γ.Γ.Π.Δ.Ε «Άσκηση αρμοδιοτήτων Γενικού Γραμματέα Περιφέρειας Δυτ. Ελλάδας επί θεμάτων ΔΑΣΙΚΩΝ και μεταβίβαση του δικαιώματος υπογραφής στους Προϊσταμένους Υπηρεσιακών Μονάδων της Περιφέρειας».

4. Τις διατάξεις του Ν. 998/79 «Περί προστασίας των Δασών και των δασικών εκτάσεων» και συγκεκριμένα:

α) Του άρθρου 41 παρ. 1 β) Του άρθρου 38 παρ. 2 γ) Του άρθρου 70 παρ. 3 του Ν. 998/79, όπως συμπληρώθηκε με τον Ν. 2040/92.

5. Τις σχετικές δ/γές του Υπουργείου Γεωργίας.

6. Την αριθ. 2447/12.7.2002 πρόταση του Δασαρχείου Αιγίου «περί κηρύξεως εκτάσεως ως αναδασωτέας», εμβαδού 0,36975 του στρέμματος στη θέση «Γάλου γούρνα ή Γαλγούρνα - Δρυμονάρι» περιφέρειας Δ. Δ Καλαμιά του Δήμου Ακράτας, αποφασίζουμε:

Κηρύσσουμε ως αναδασωτέα, με σκοπό την αποκατάσταση με φυσική αναγέννηση ή τεχνητή αναδάσωση, της δασικής βλάστησης που καταστράφηκε παράνομα από τον Αρβανίτη Ιωάννη του Γεωργίου, κάτοικο Καλαμιά,τη δημόσια δασική έκταση, με δασοκάλυψη από άτομα κουμαριάς πρίνων (θαμνώδους μορφής), εμβαδού τριακοσίων εξήντα εννέα τετραγωνικών μέτρων και εβδομήντα πέντε εκατοστών (369,75 τ. μ), στη θέση «Γάλου γούρνα ή Γαλγούρνα - Δρυμονάρι» περιφέρειας Δ.Δ. Καλαμιά του Δήμου Ακράτας και η οποία προσδιορίζεται από τα στοιχεία Α,Β,Γ,Δ,Α, όπως αυτά φαίνονται στο συνημμένο τοπογραφικό διάγραμμα, με κλίμακα 1:500, το οποίο αποτελεί αναπόσπαστο μέρος της απόφασης αυτής και έχει όρια:

Βόρεια: Με αγροτοδασική οδό και πέραν αυτής με δημόσια δασική έκταση (αναδασωτέα).

Νότια: Με αγροτοδασική οδό και πέραν αυτής με δημόσια δασική έκταση (αναδασωτέα).

Ανατολικά: Με αγροτοδασική οδό και πέραν αυτής με δημόσια δασική έκταση (αναδασωτέα).

Δυτικά: Με φερόμενη ιδιοκτησία Ιωάννη Αρβανίτη (ελαιοστάσιο).

Η παρούσα ισχύει μετά τη δημοσίευσή της στο Δ.Δ Καλαμιά και στο Δήμο Ακράτας σύμφωνα με το άρθρο 37 του Ν. 3200/55.

Η απόφαση να δημοσιευθεί στην Εφημερίδα της Κυβερνήσεως.

Πάτρα, 8 Αυγούστου 2002

Με εντολή Γενικού Γραμματέα Περιφέρειας
Ο Γενικός Δ/ντής
ΠΑΝ. ΣΚΟΥΡΑΣ

ΑΠΟΣΠΑΣΜΑ ΧΑΡΤΗ ΚΛΙΜΑΚΑΣ 1:50.000

Θέση έκτασης που κηρύσσεται αναδασωτέα

(σημειώνεται με (+))

Ανήκει στην με αριθμό 2773/2002........ απόφαση Περιφέρειας Δυτικής Ελλάδας

ΤΟΠΟΓΡΑΦΙΚΟ ΔΙΑΓΡΑΜΜΑ ΜΕ ΚΛΙΜΑΚΑ 1:500....

Δημόσιας δασικής έκτασης που ....

στη θέση .... Δημοτικού Διαμερίσματος ....

Δήμου ...., η οποία ....

από ....

.... και κηρύσσεται αναδασωτέα.

Στοιχεία έκτασης: ....ΑΒΓΔΑ........................

Εμβαδόν έκτασης: ...369,75... τ.μ.

ΕΘΝΙΚΟ ΤΥΠΟΓΡΑΦΕΙΟ
Για τεχνικούς λόγους στο σχεδιάγραμμα έγινε σμίκρυνση κατά ποσοστό 78 %

Υπόμνημα

ΑΒ = 20μ
ΑΔ = 27μ
ΓΔ = 10μ
ΒΓ = 23μ
ΑΓ = 29μ

ΘΕΩΡΗΘΗΚΕ

Αίγιο, 17 - 6... - 2002
Ο συντάκτης
Δήμος Ανδρικόπουλος
Δασοπόνος με Β΄ βαθμό

Αίγιο, 17 - 6.. - 2002
Ο Δασάρχης Αιγίου
Παναγιώτης Γυφτόπουλος
Δασολόγος με Α΄ βαθμό

Πάτρα, 3... - 8.. - 2002
Ε.Γ.Γ.
Ο Γενικός Διευθυντής Περιφέρειας Δ.Ε.
Παναγιώτης Σκούρας